





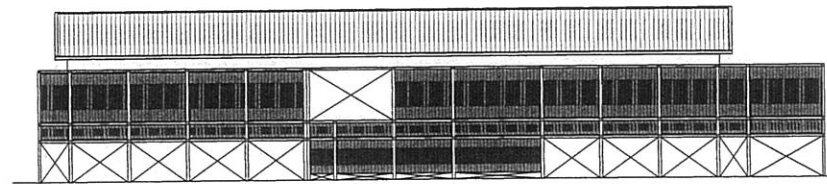

## อาคารปฏิบัติการสอนและการเรียนรู้

ศตวรรษที่ ๒๑

พร้อมครุภัณฑ์ประกอบอาคาร มธ. ศูนย์รังสิต  
ตำบลคลองหนึ่ง อำเภอคลองหลวง จังหวัดปทุมธานี

แบบสถาปัตยกรรม  
อาคาร F  
(ปรับปรุงอาคารเดิม)

กันยายน 2561

วิศวกรรมโครงสร้าง  
สถา. สวรรพงศ์

  
วิศวกรรมระบบ  
บริษัท ซี.ดี.ดี. อควิซ่า จำกัด

  
สถาปนิก  
บริษัท อวทกสถาปนิกบูรณาการและวิศวกรรม จำกัด

  
ภูมิสถาปัตยกรรม  
บริษัท อวทกสถาปนิกบูรณาการและวิศวกรรม จำกัด



























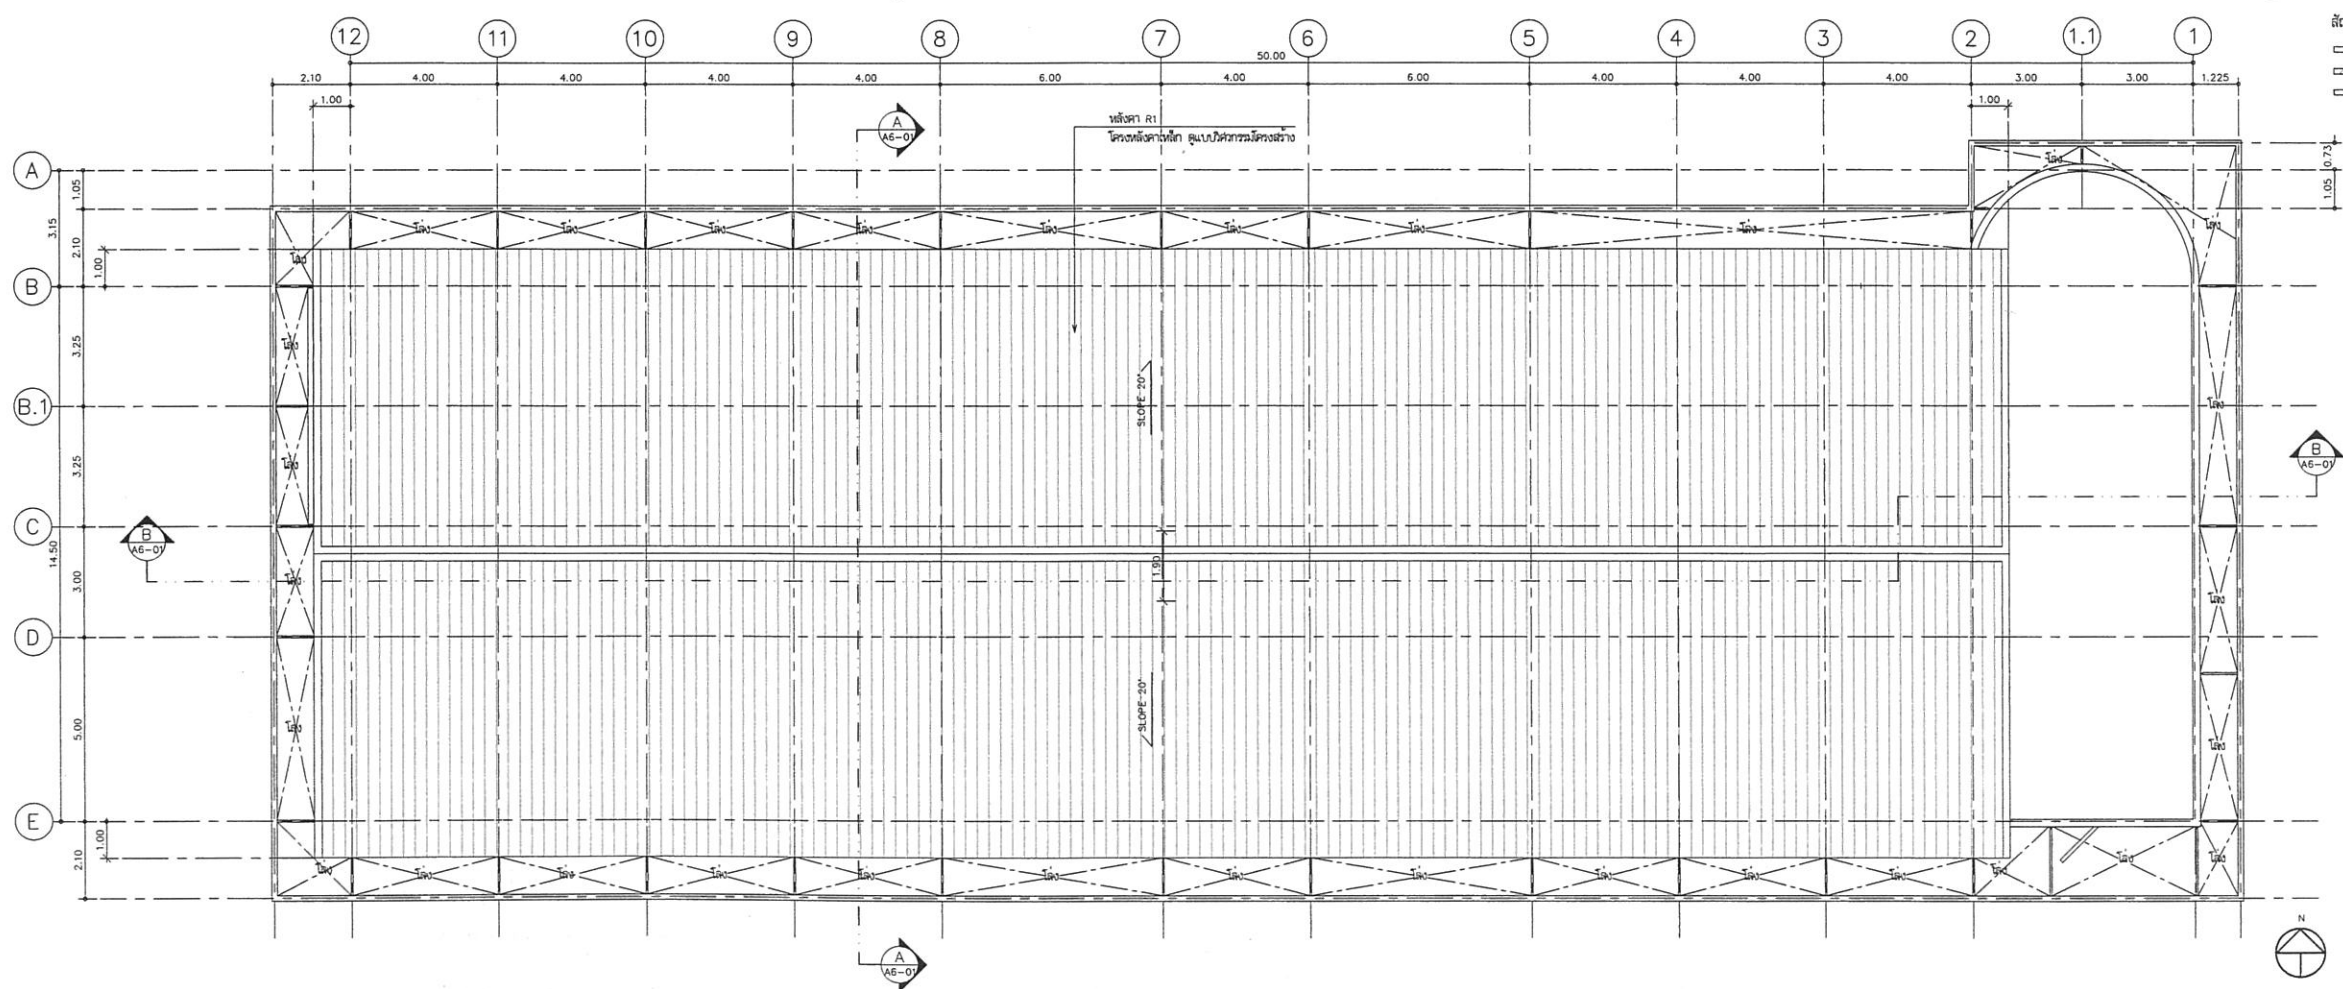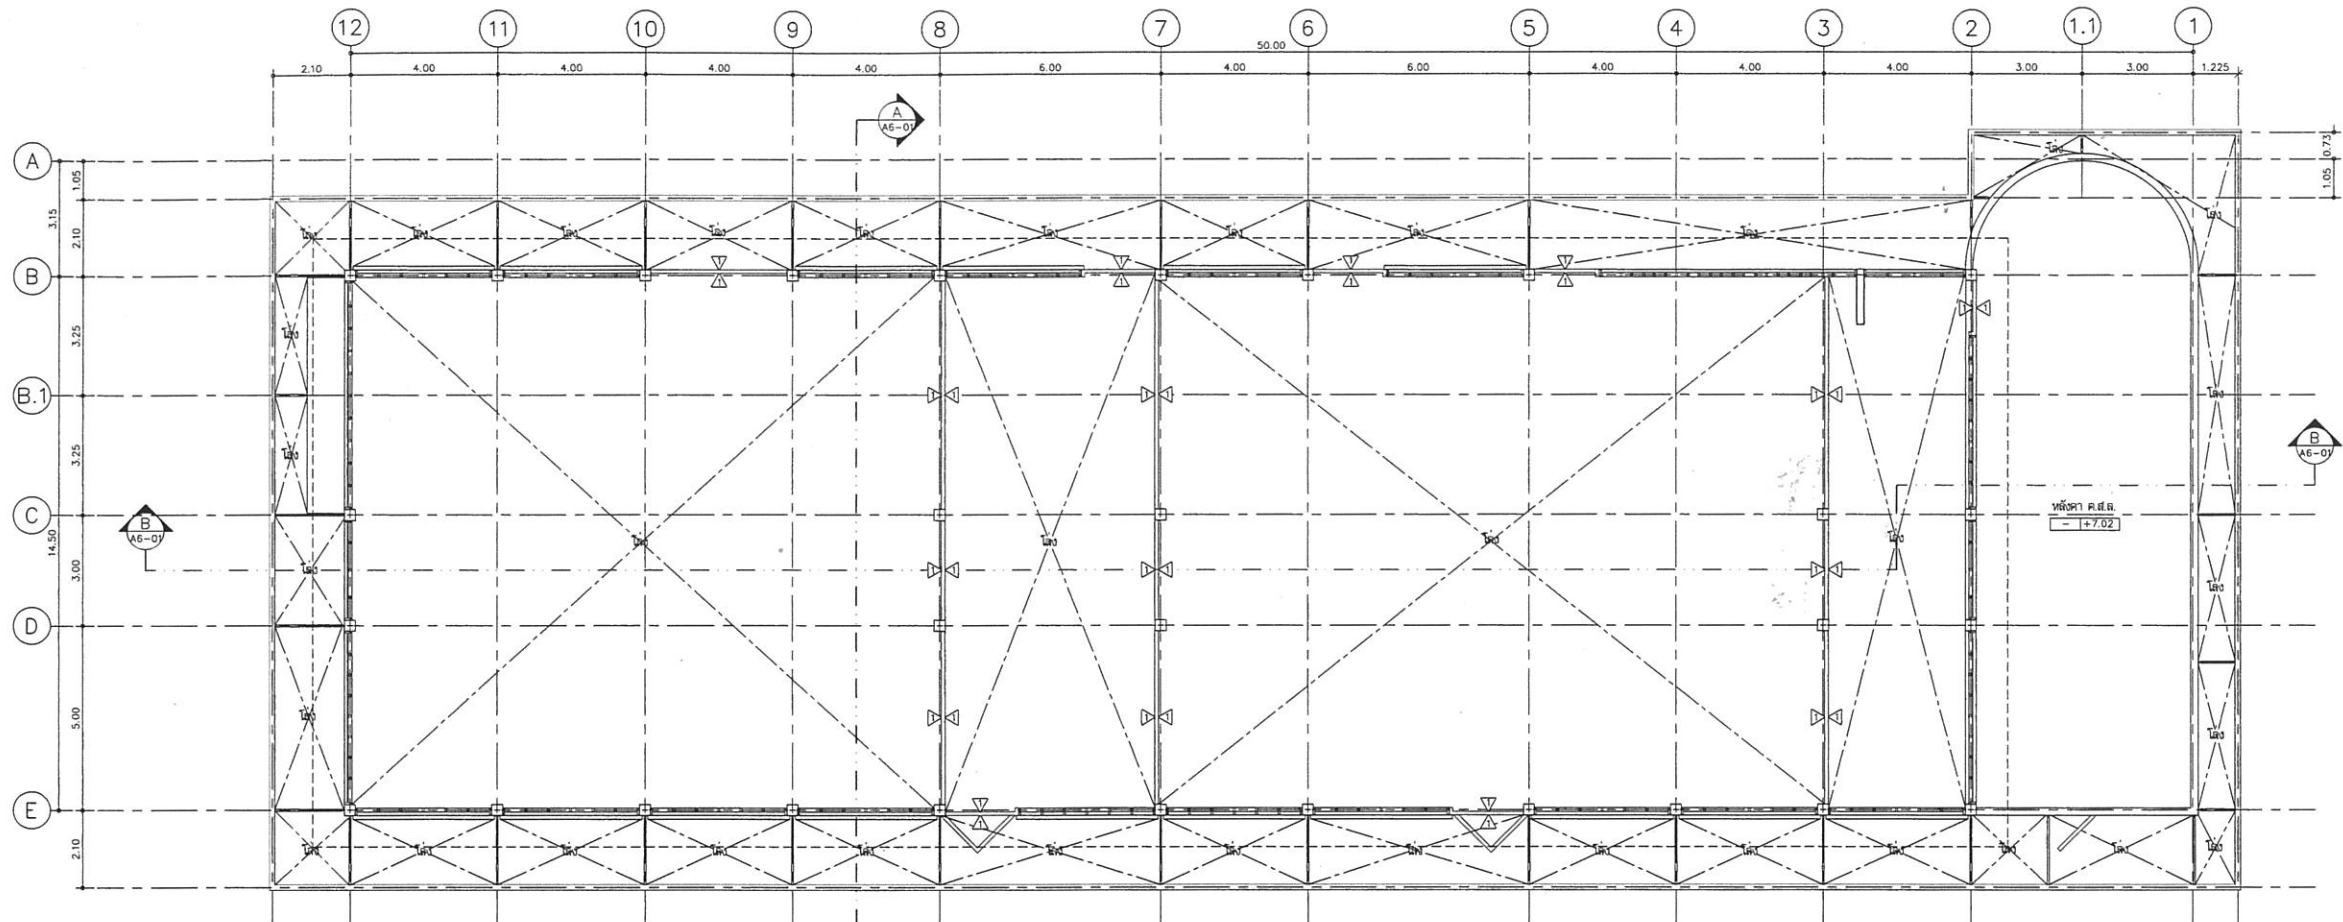

สัญลักษณ์คู่บ้าน  
 แปลงชั้นคอสอง  
 1:100

สัญลักษณ์คู่บ้าน  
 = ผนังเดิม  
 = ผนังใหม่ (ก่อฉาบ)  
 = ผนังใหม่ (เหล็ก)



สัญลักษณ์คู่บ้าน  
 แปลงชั้นหลังคา  
 1:100

โครงการ : **อาคารปฏิบัติการสอนและการเรียนรู้**  










KEY PLAN :

REVISIONS : 

#	รายละเอียด	วันที่
1		
2		
3		
4		
5		

รหัสโครงการ : 1506AR

อาคาร : **อาคาร F**  
 แบบ : **แปลนชั้นคอสอง, แปลนชั้นหลังคา**

วันเสนอ : **กุมภาพันธ์ 2561** แผ่นที่ : **A4-02**  
















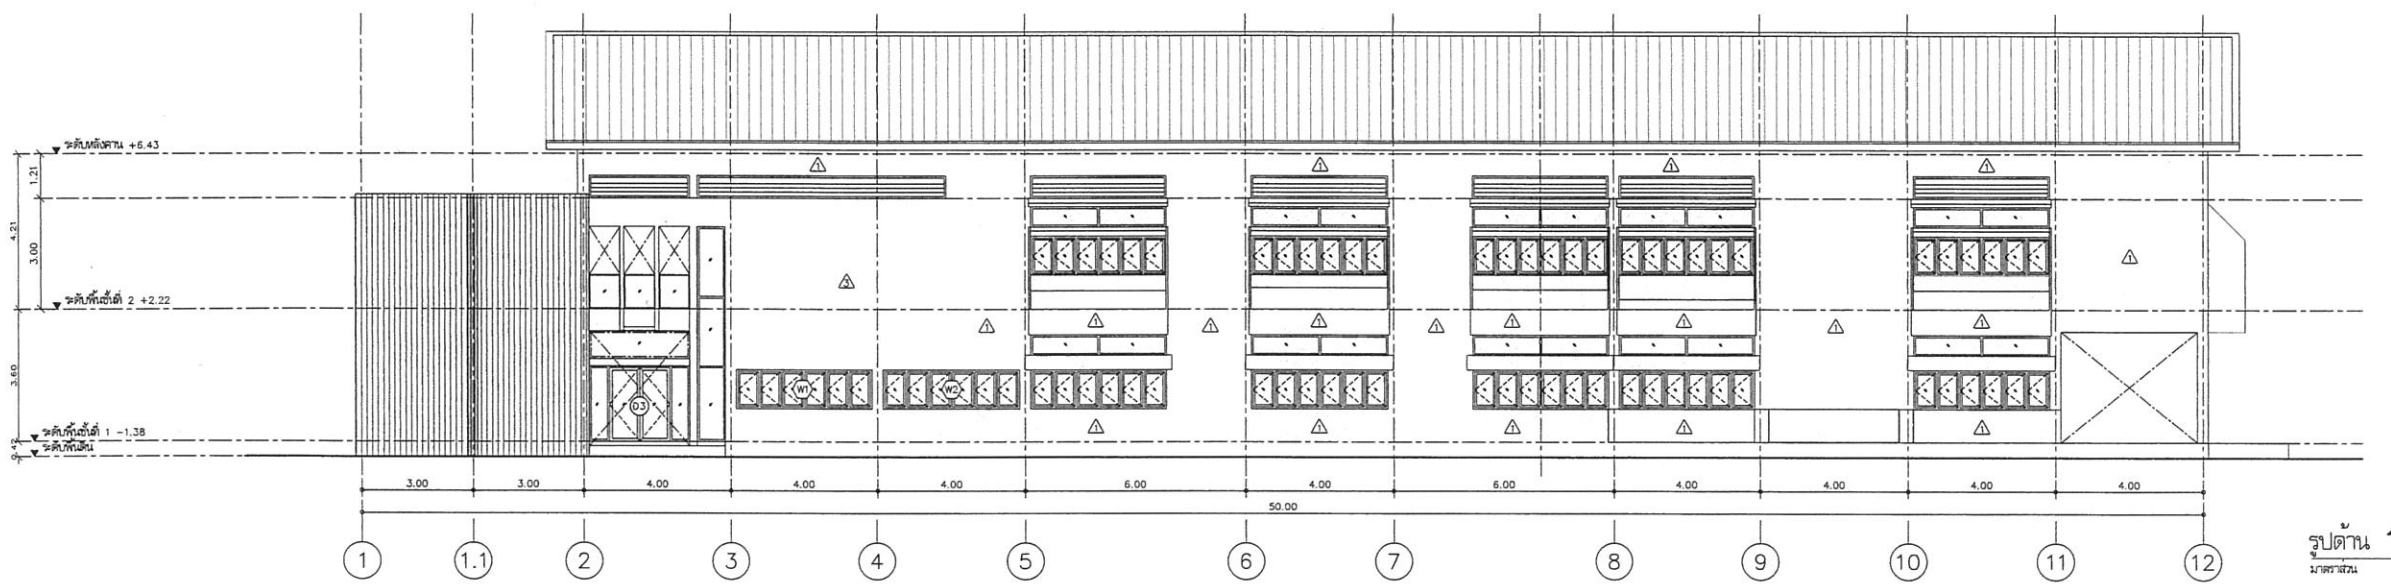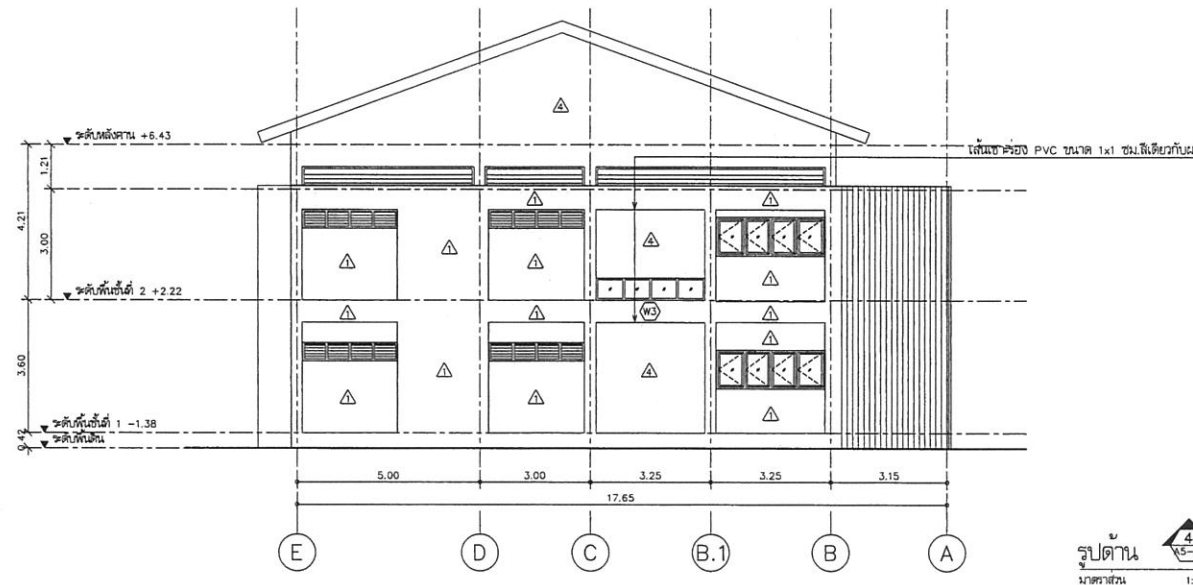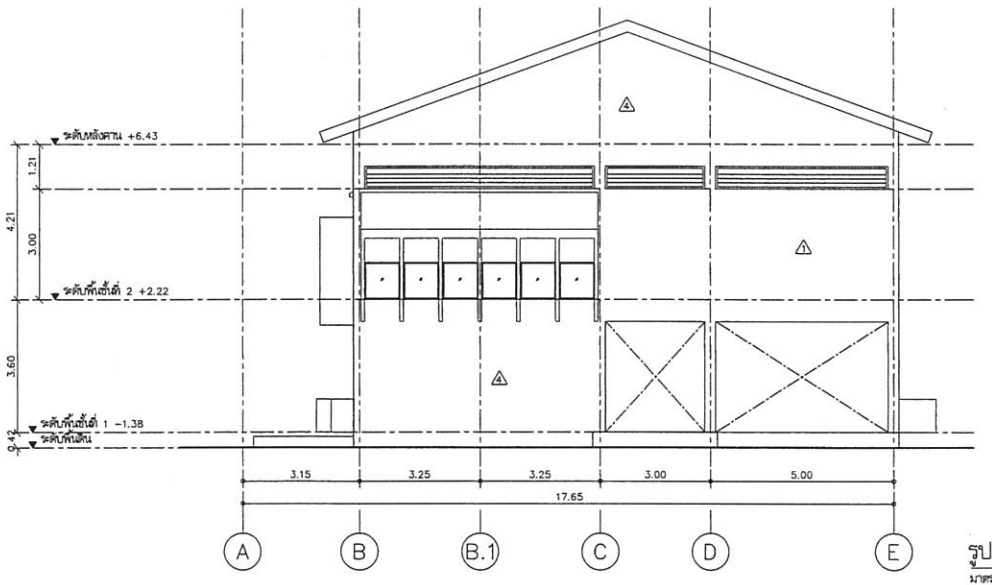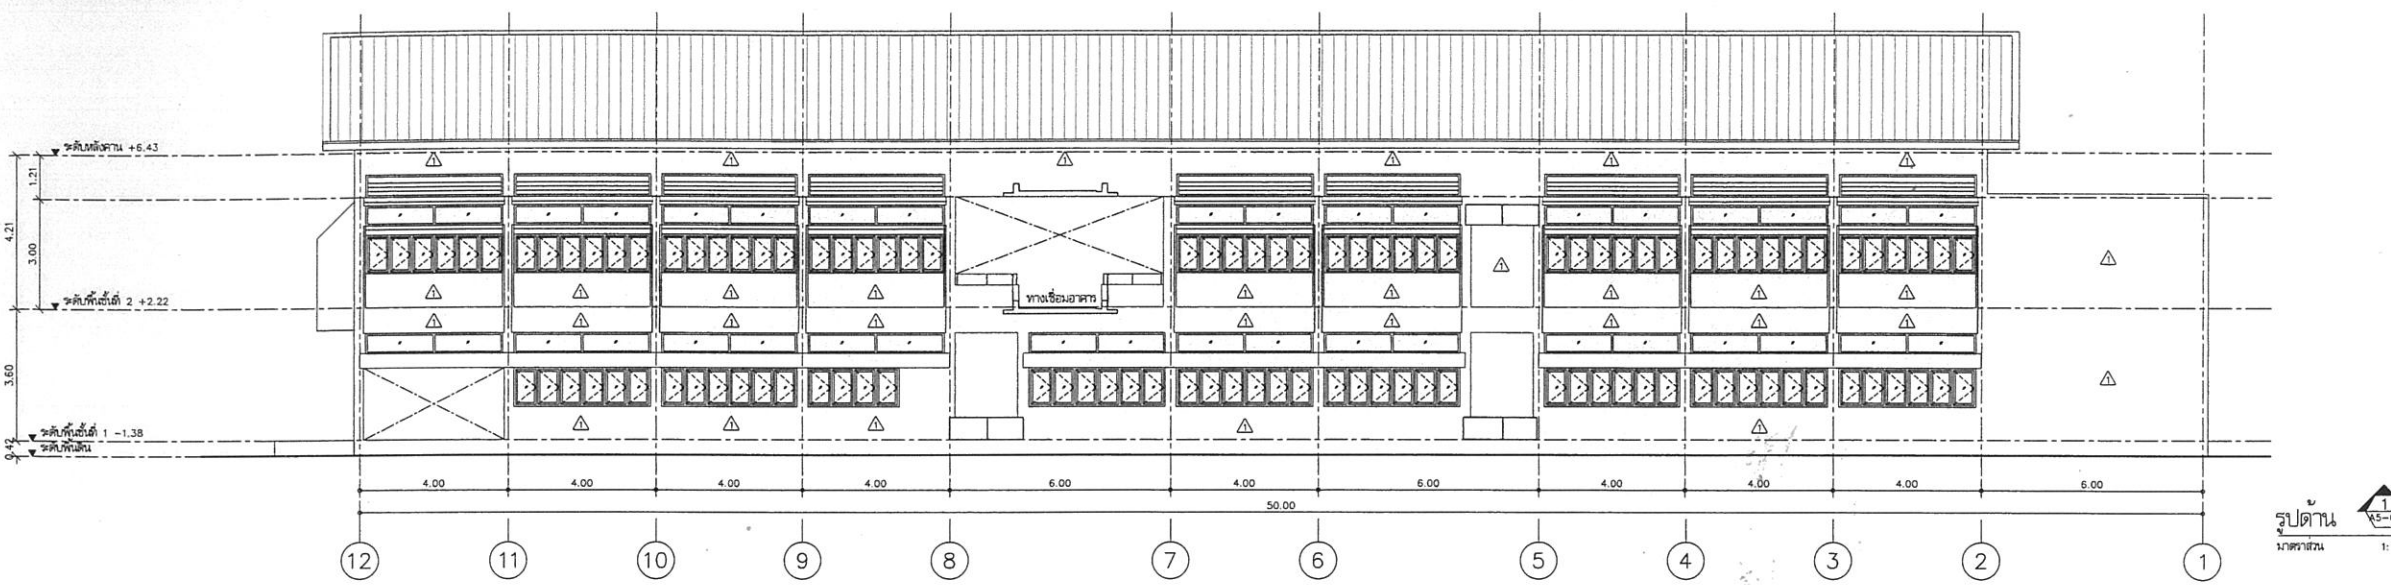





โครงการ : ออกแบบ  
อาคารปฏิบัติการสอนและการเรียนรู้  






















KEY PLAN :

#	รายละเอียด	วันที่แก้ไข
1		
2		
3		
4		
5		

รหัสโครงการ : 1506AR

อาคาร : อาคาร F  
แบบ :   
แบบรับปรุงใหม่  
รูปตัด 1,2,3,4

แผ่นที่ : A5-01






















